


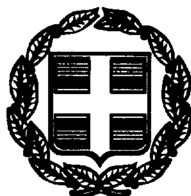

ΕΦΗΜΕΡΙΣ ΤΗΣ ΚΥΒΕΡΝΗΣΕΩΣ

ΤΗΣ ΕΛΛΗΝΙΚΗΣ ΔΗΜΟΚΡΑΤΙΑΣ

ΤΕΥΧΟΣ ΤΕΤΑΡΤΟ **Αρ. Φύλλου 331**

17 Μαΐου 1999

ΠΕΡΙΕΧΟΜΕΝΑ

ΑΠΑΛΛΟΤΡΙΩΣΕΙΣ

ΑΝΑΚΟΙΝΩΣΕΙΣ

Παρακατάθεση ποσού 2.162.500 δρχ. εκ μέρους του Δήμου Μελισσίων στο Τ.Π.Δ. για αποζημίωση επικειμένων στα Ο.Τ. 261, 267, 270, 271, 280 1

ΠΟΛΕΟΔΟΜΙΑ

ΑΠΟΦΑΣΕΙΣ

Τροποποίηση ρυμοτομικού σχεδίου οικισμών Αιγείρου - Μεσσούνης Ν. Ροδόπης 2

ΑΠΑΛΛΟΤΡΙΩΣΕΙΣ

ΑΝΑΚΟΙΝΩΣΕΙΣ

Αριθ. 2710 (1)

Παρακατάθεση ποσού 2.162.500 δρχ. εκ μέρους του Δήμου Μελισσίων στο Τ.Π.Δ. για αποζημίωση επικειμένων στα Ο.Τ. 261, 267, 270, 271, 280.

Ο ΔΗΜΑΡΧΟΣ ΜΕΛΙΣΣΙΩΝ

Με το υπ' αριθμ. 4718/27.4.99 γραμμάτιο σύστασης παρακατάθεσης κατετέθει στο Τ.Π.Δ ποσό 2.162.500 δρχ. για αποζημίωση αξίας επικειμένων στα Ο.Τ. 261, 267, 270, 271, 280 της 1ης Γειτονιάς Μελισσίων, σύμφωνα με την 5807/322/97/21.3.97 απόφαση Νομάρχη Αθηνών (πράξη εφαρμογής).

Ο Δήμαρχος
ΔΗΜΗΤΡΙΟΣ ΤΟΜΠΟΥΛΙΔΗΣ

ΠΟΛΕΟΔΟΜΙΑ

ΑΠΟΦΑΣΕΙΣ

Αριθ. Δ.Π.Π. & Τ./οικ. 677 (2)

Τροποποίηση ρυμοτομικού σχεδίου οικισμών Αιγείρου - Μεσσούνης Ν. Ροδόπης.

Ο ΝΟΜΑΡΧΗΣ ΡΟΔΟΠΗΣ

Έχοντας υπόψη:

1. Τις διατάξεις του Ν. 1337/83 9ΦΕΚ 33Α) όπως τροποποιήθηκαν και συμπληρώθηκαν μεταγενέστερα με τον Ν. 1512/85 (ΦΕΚ 4Α).
2. Τις διατάξεις του Ν. Δ/τος της 17.7.23 «περί σχεδίων πόλεων, κωμών κ.λ.π..» όπως τροποποιήθηκαν και συμπληρώθηκαν μεταγενέστερα και ειδικότερα τα άρθρα 3, 9 και 70 αυτού.
3. Τις διατάξεις του Π. Δ/τος της 20.8.85 (ΦΕΚ 181 Δ) «Πολεοδόμηση και επέκταση οικισμών της χώρας μέχρι 2000 κατοίκους κ.λ.π.».
4. Τις διατάξεις του Ν. 1577/85 (ΦΕΚ 210Α) «περί Γ.Ο.Κ.» και ειδικότερα την παρ. 1 του άρθ. 6 και τα άρθρα 7, 8 και 9 αυτού.
5. Την αριθ. ΤΠΠΕ 2111/9.5.95 (ΦΕΚ 424Δ΄) απόφαση του Νομάρχη Ροδόπης με την οποία εγκρίθηκε η πολεοδόμηση και επέκταση των οικισμών Αιγείρου - Μεσσούνης και η επιβολή όρων δόμησης σ' αυτούς.
6. Την αριθ. 20/12.5.98 ομόφωνη γνωμοδότηση του Κοινοτικού Συμβουλίου Αιγείρου.
7. Τις αριθ. 1/6/16.9.98 και 1/11/25.11.98 γνωμοδοτήσεις του Συμβουλίου Χωροταξίας, Οικισμού και Περιβάλλοντος Ν. Ροδόπης.

Επειδή, όπως προκύπτει από τα τοπογραφικά διαγράμματα που συνοδεύουν την γνωμοδότηση του Κοινοτικού Συμβουλίου Αιγείρου, αφενός δεν προκύπτουν μειώσεις κοινοχρήστων χώρων, παρά αλλαγή σχήματος αυτών αφετέρου ομολοποιείται η κατεύθυνση κάποιων οδών των οικισμών χωρίς να ανατρέπεται η φιλοσοφία της Πολεοδομικής Μελέτης τους, αποφασίζουμε:

Άρθρο 1

Εγκρίνουμε την τροποποίηση του ρυμοτομικού σχεδίου Αιγείρου - Μεσσούνης με μετατόπιση της Δυτικής ακραίας, οδού του σχεδίου, που οδηγεί στον οικισμό Πόρπης, προς τα Ανατολικά και αύξηση του πλάτους της στα 16μ. αντί των προβλεπομένων 10 μ. όπως φαίνεται στο τοπογραφικό διάγραμμα που συνέταξε η Πολιτικός Μηχανικός Ναταλία Σωκ. Φωτιάδου που υπογράφεται από τον Πρόεδρο της Κοινότητας Αιγείρου και θεωρείται από τον Δ/ντή Πολεοδομίας, Περιβάλλοντος και Τουρισμού Ν. Ροδόπης.

Άρθρο 2

Εγκρίνουμε την τροποποίηση του ρυμοτομικού σχεδίου Αιγείρου - Μεσσούνης στα Ο.Τ. 144, 145, 147, 158, 159, 162, 167, 170, 171, 172 και 173 όπως φαίνεται στα τοπογραφικά διαγράμματα που συνέταξε η Πολιτικός Μηχανικός Ναταλία Σωκ. Φωτιάδου που υπογράφεται από τον Πρόεδρο της Κοινότητας Αιγείρου και θεωρούναι από τον Δ/ντή Πολεοδομίας, Περιβάλλοντος και Τουρισμού Ν. Ροδόπης.

Άρθρο 3

Εγκρίνουμε την τροποποίηση των ορίων αρτιότητας των οικοπέδων των οικισμών Αιγείρου - Μεσσούνης ως εξής:

Περιοχή Α

(Αίγειρος - Μεσσούνης υφιστάμενο - τροποποιούμενο ρυμοτ. σχέδιο)

Κανόνας: Πρόσωπο 15 μ. Εμβαδόν 400 τ.μ.

Περιοχή Β

(Μεσσούνης πυκνοδομημένες - νεοενταssόμενες στο σχέδιο περιοχές)

Κανόνας: Πρόσωπο 15 μ. Εμβαδόν 400 τ.μ.

Κατά τα λοιπά ισχύει η απόφασή μας Τ.Π.Π.Ε. 2111/9.5.95.

Άρθρο 4

Από τις ρυθμίσεις της παρούσας απόφασης, δεν προκαλείται δαπάνη εις βάρος του προϋπολογισμού της Κοινότητας Αιγείρου (τώρα Δήμου Αιγείρου) Ν. Ροδόπης.

Η απόφαση αυτή με τα θεωρημένα διαγράμματα των άρθρων 1 και 2 να δημοσιευθεί στην Εφημερίδα της Κυβερνήσεως.

Κομοτηνή, 1 Μαρτίου 1999

Ο Νομάρχης

ΣΤΕΡΓΙΟΣ ΣΤΑΥΡΟΠΟΥΛΟΣ

ΘΕΩΡΕΙΤΑΙ

ΚΑΤΑΡΓΟΥΜΕΝΗ ΡΥΜΟΤΟΜΙΚΗ ΓΡΑΜΜΗ
ΠΡΟΤΕΙΝΟΜΕΝΗ ΡΥΜΟΤΟΜΙΚΗ ΓΡΑΜΜΗ
ΚΑΤΑΡΓΟΥΜΕΝΗ ΟΙΚΟΔΟΜΙΚΗ ΓΡΑΜΜΗ
ΠΡΟΤΕΙΝΟΜΕΝΗ ΟΙΚΟΔΟΜΙΚΗ ΓΡΑΜΜΗ

ΝΟΜΑΡΧΙΑΚΗ ΑΥΤΟΔΙΟΙΚΗΣΗ
ΡΟΔΟΠΗΣ - ΕΒΡΟΥ
ΝΟΜΑΡΧΙΑΚΟ ΔΙΑΜΕΡΙΣΜΑ ΡΟΔΟΠΗΣ
ΔΙΕΥΘΥΝΣΗ ΠΟΛΕΟΔΟΜΙΑΣ
ΠΕΡΙΒΑΛΛΟΝΤΟΣ & ΤΟΥΡΙΣΜΟΥ

ΤΡΟΠΟΠΟΙΗΣΗ ΡΥΜΟΤΟΜΙΚΟΥ ΣΧΕΔΙΟΥ ΑΙΓΕΙΡΟΥ - ΜΕΣΣΟΥΝΗΣ

ΤΟΠΟΓΡΑΦΙΚΟ ΔΙΑΓΡΑΜΜΑ
ΔΥΤΙΚΗΣ ΑΚΡΑΙΑΣ ΟΔΟΥ ΤΟΥ ΣΧΕΔΙΟΥ
ΠΟΥ ΟΔΗΓΕΙ ΣΤΟΝ ΟΙΚΙΣΜΟ ΠΟΡΠΗΣ


ΚΛΙΜΑΚΑ 1:1000
ΑΡΙΘΜΟΣ ΣΧΕΔΙΟΥ: 1α
ΗΜΕΡΟΜΗΝΙΑ: ΣΕΠΤΕΜΒΡΙΟΣ 1997


ΑΝΑΔΟΧΟΣ: **ΦΩΤΙΑΔΟΥ ΣΩΚ. ΝΑΤΑΛΙΑ**
ΠΟΛΙΤΙΚΟΣ ΜΗΧΑΝΙΚΟΣ

	Ο ΣΥΝΤΑΞΑΣ	Ο ΠΡΟΕΔΡΟΣ
ΘΕΩΡΗΣΗ	ΝΑΤΑΛΙΑ Σ. ΦΩΤΙΑΔΟΥ ΔΙΠΛ. ΠΟΛΙΤΙΚΟΣ ΜΗΧΑΝΙΚΟΣ ΠΟΛΥΤΕΧΝΙΚΗ ΣΧΟΛΗ Α.Π.Θ. Α.Μ. Τ.Ε.Ε. 65988 ΧΑΡ. ΤΡΙΚΟΥΠΗ 6 ΚΟΜΟΤΗΝΗ ΤΗΛ. 33462	ΣΥΝΟΔΕΥΕΙ ΤΗΝ ΥΠ. ΑΡΙΘ. 20/1998 ΑΠΟΦΑΣΗ ΤΟΥ ΚΟΙΝΟΤΙΚΟΥ ΣΥΜΒΟΥΛΙΟΥ

ΚΧ32
ΚΧ31
ΚΧ30
ΚΧ29
74-81
111
05/03
ΝΕΚΡΟΤΑΦΕΙΟ

ΕΘΝΙΚΟ ΤΥΠΟΓΡΑΦΕΙΟ
Για τεχνικούς λόγους στο σχεδιάγραμμα έγινε σμίκρυνση κατά ποσοστό 56 %

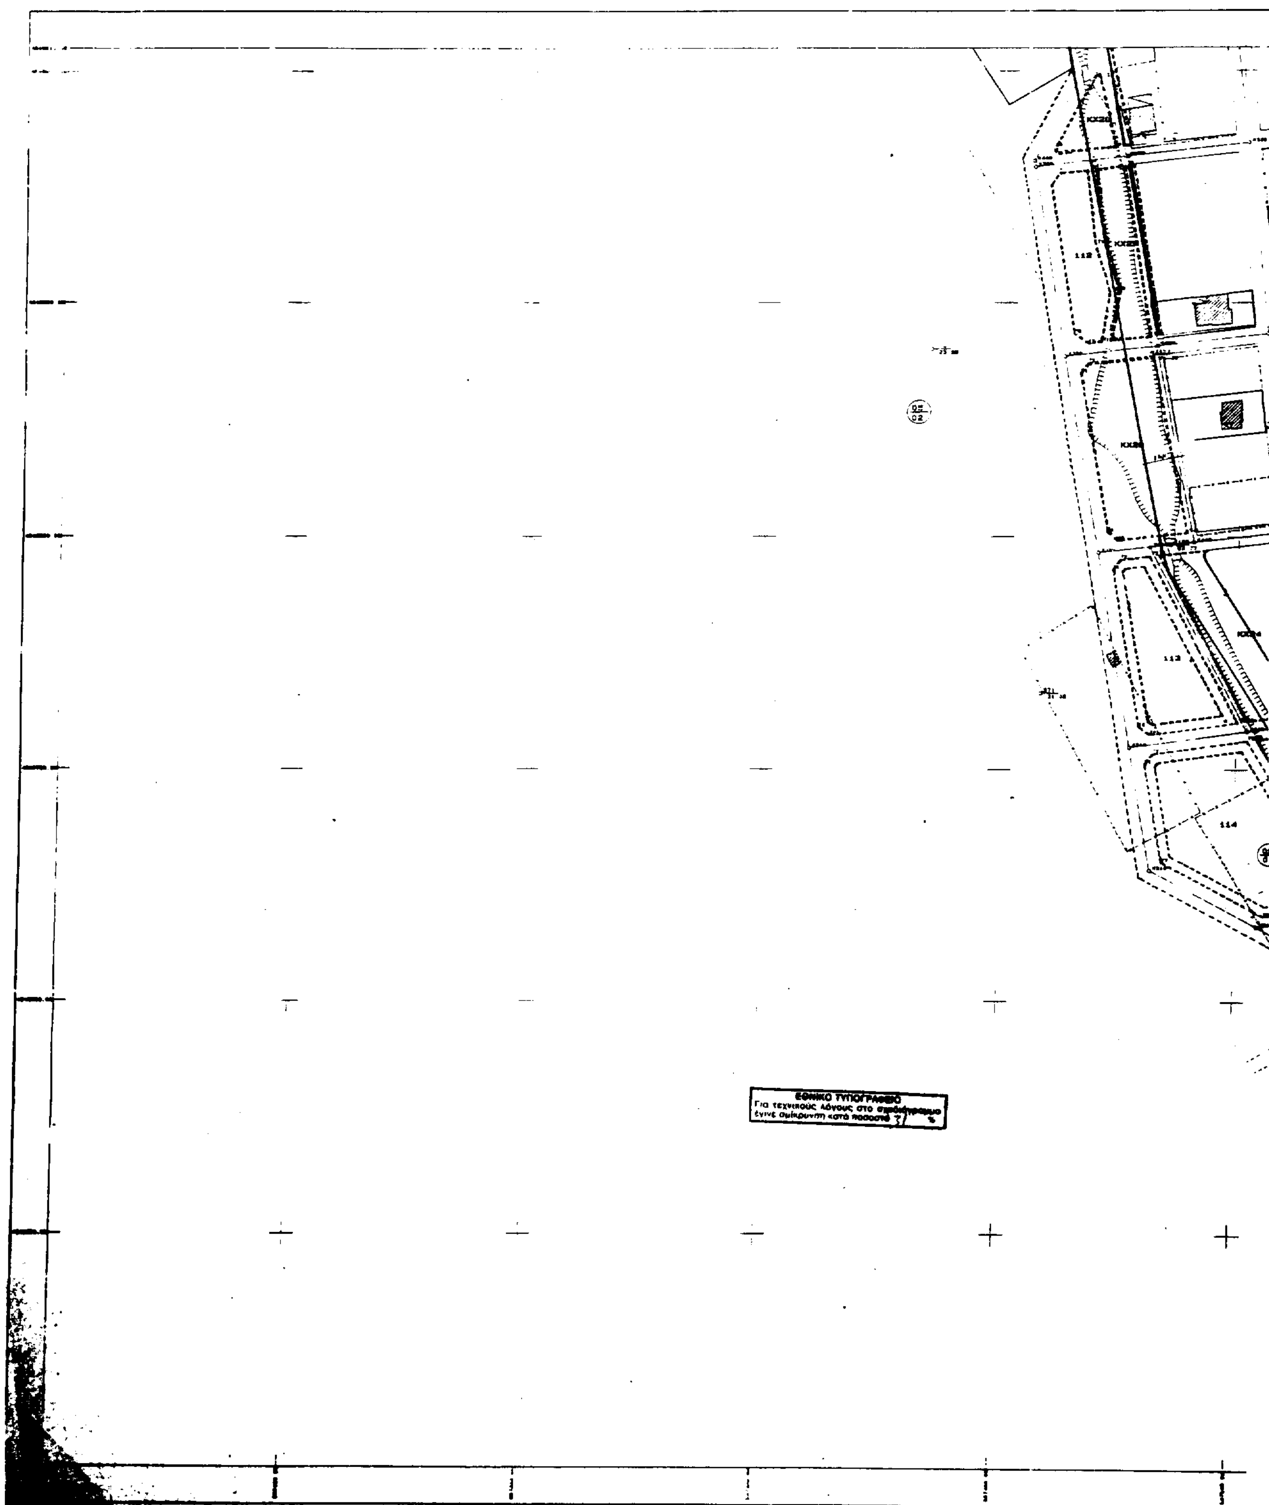
ΕΘΝΙΚΟ ΤΥΠΟΓΡΑΦΕΙΟ
Για τεχνικούς λόγους στο σχεδιάγραμμα
έγινε σμίκρυνση κατά ποσοστό 37 %

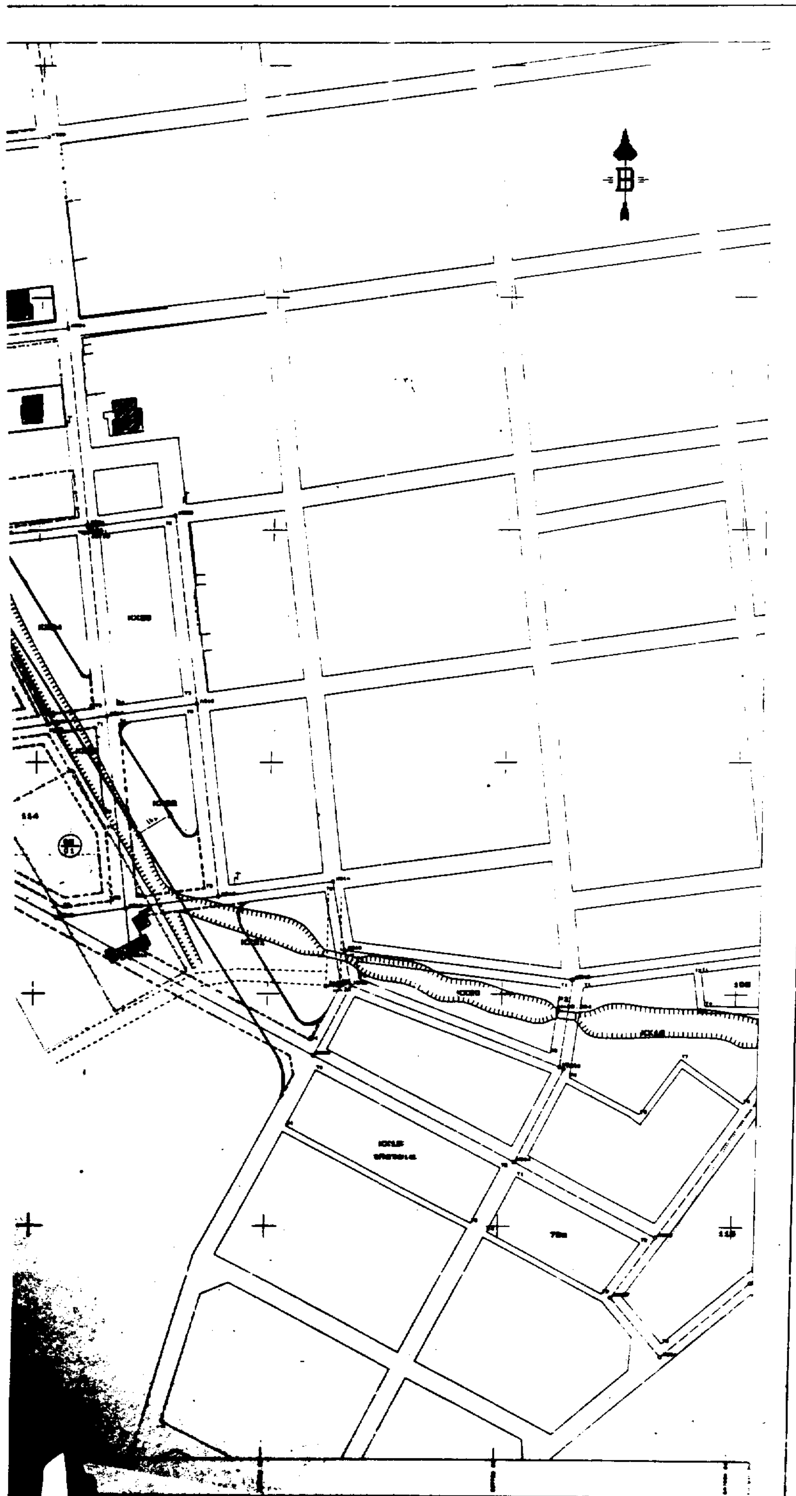

ΘΕΩΡΕΙΤΑΙ

Σύμφωνα με τις αριθμ. 1/6/98 και 1/11/98 γνωμοδοτήσεις του Σ.Χ.Ο.Π. Νομού Ροδόπης και συνοδεύει την αριθμ. 611/1-3-99 απόφαση του Νομάρχη Ροδόπης.



Ο Δ/ντής Π.Π.Ε.Τ.

------------	ΚΑΤΑΡΓΟΥΜΕΝΗ ΡΥΜΟΤΟΜΙΚΗ ΓΡΑΜΜΗ
―――――	ΠΡΟΤΕΙΝΟΜΕΝΗ ΡΥΜΟΤΟΜΙΚΗ ΓΡΑΜΜΗ
------------	ΚΑΤΑΡΓΟΥΜΕΝΗ ΟΙΚΟΔΟΜΙΚΗ ΓΡΑΜΜΗ
―――――	ΠΡΟΤΕΙΝΟΜΕΝΗ ΟΙΚΟΔΟΜΙΚΗ ΓΡΑΜΜΗ

ΝΟΜΑΡΧΙΑΚΗ ΑΥΤΟΔΙΟΙΚΗΣΗ
ΡΟΔΟΠΗΣ - ΕΒΡΟΥ
ΝΟΜΑΡΧΙΑΚΟ ΔΙΑΜΕΡΙΣΜΑ ΡΟΔΟΠΗΣ
ΔΙΕΥΘΥΝΣΗ ΠΟΛΕΟΔΟΜΙΑΣ
ΠΕΡΙΒΑΛΛΟΝΤΟΣ & ΤΟΥΡΙΣΜΟΥ

ΤΡΟΠΟΠΟΙΗΣΗ ΡΥΜΟΤΟΜΙΚΟΥ ΣΧΕΔΙΟΥ ΑΙΓΕΙΡΟΥ -

ΤΟΠΟΓΡΑΦΙΚΟ ΔΙΑΓΡΑΜΜΑ
ΔΥΤΙΚΗΣ ΑΚΡΑΙΑΣ ΟΔΟΥ ΤΟΥ ΣΧΕΔΙΟΥ
ΠΟΥ ΟΔΗΓΕΙ ΣΤΟΝ ΟΙΚΙΣΜΟ ΠΟΡΠΗΣ


ΚΛΙΜΑΚΑ
ΑΡΙΘΜΟΣ ΣΧΕΔΙΟΥ:
16
ΗΜΕΡΟΜΗΝΙΑ:

ΑΝΑΔΟΧΟΣ:

Ο ΣΥΝΤΑΞΑΣ

ΘΕΩΡΗΣΗ

ΝΑΤΑΛΙΑ Σ. ΦΩΤΙΑΔΟΥ
ΔΙΠΛ. ΠΟΛΙΤΙΚΟΣ ΜΗΧΑΝΙΚΟΣ
Α.Μ. Τ.Ε.Ε.

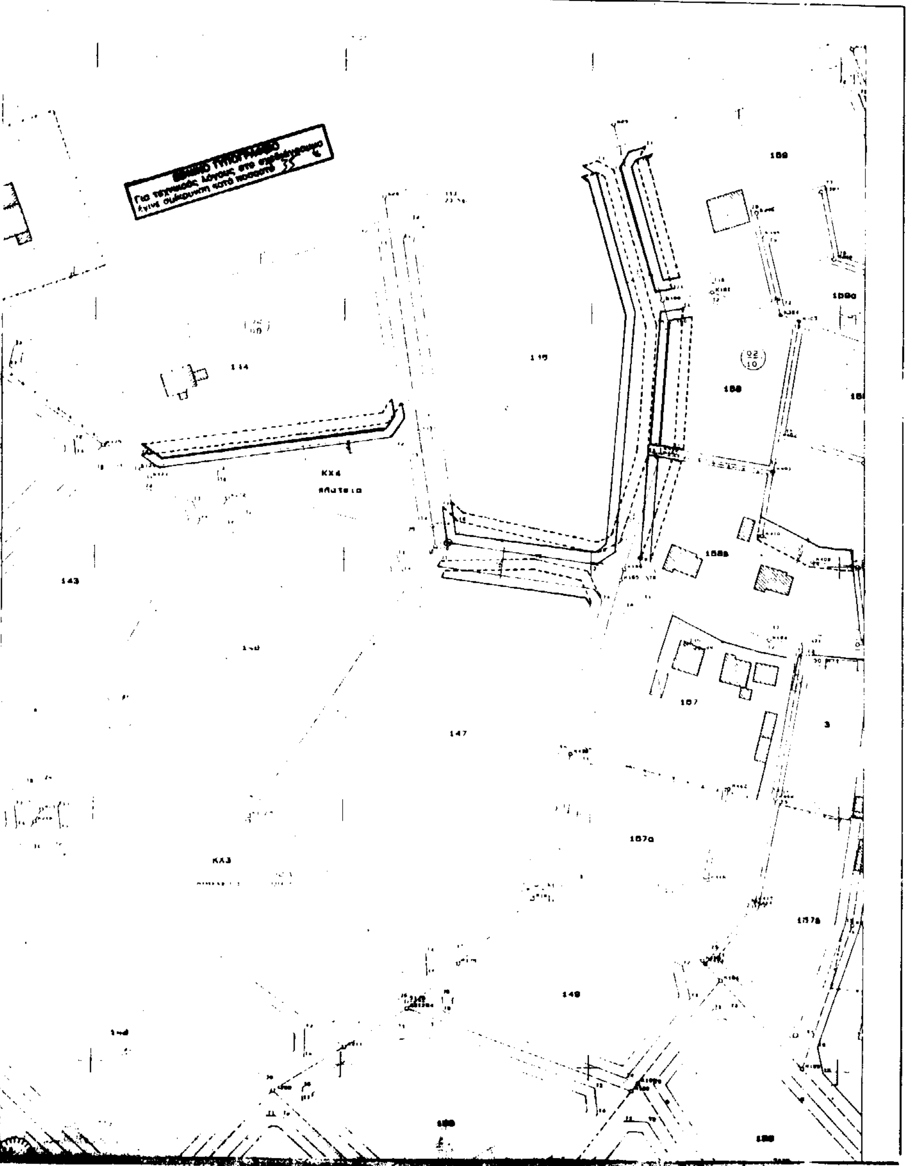

ΘΕΩΡΕΙΤΑΙ

Σύμφωνα με τις αριθμ. 1.6.98 και 1.11.98 γνωμοδοτήσεις του Σ.Χ.Ο.Π. Νομού Ροδόπης και συνοδεύει την αριθμ. 611/1-3-99 απόφαση του Νομάρχη Ροδόπης.



- - - - - ΚΑΤΑΡΓΟΥΜΕΝΗ ΡΥΜΟΤΟΜΙΚΗ ΓΡΑΜΜΗ
——— ΠΡΟΤΕΙΝΟΜΕΝΗ ΡΥΜΟΤΟΜΙΚΗ ΓΡΑΜΜΗ
- - - - - ΚΑΤΑΡΓΟΥΜΕΝΗ ΟΙΚΟΔΟΜΙΚΗ ΓΡΑΜΜΗ
——— ΠΡΟΤΕΙΝΟΜΕΝΗ ΟΙΚΟΔΟΜΙΚΗ ΓΡΑΜΜΗ

ΝΟΜΑΡΧΙΑΚΗ ΑΥΤΟΔΙΟΙΚΗΣΗ
ΡΟΔΟΠΗΣ - ΕΒΡΟΥ
ΝΟΜΑΡΧΙΑΚΟ ΔΙΑΜΕΡΙΣΜΑ ΡΟΔΟΠΗΣ
ΔΙΕΥΘΥΝΣΗ ΠΟΛΕΟΔΟΜΙΑΣ
ΠΕΡΙΒΑΛΛΟΝΤΟΣ & ΤΟΥΡΙΣΜΟΥ

ΤΡΟΠΟΠΟΙΗΣΗ ΡΥΜΟΤΟΜΙΚΟΥ ΣΧΕΔΙΟΥ ΑΙΓΕΙΡΟΥ - ΜΕΣΣΟΥΝΗΣ

ΤΟΠΟΓΡΑΦΙΚΟ ΔΙΑΓΡΑΜΜΑ Ο.Τ. 144 145 147 158 159	ΚΛΙΜΑΚΑ 1:1000
	ΑΡΙΘΜΟΣ ΣΧΕΔΙΟΥ: 2
	ΗΜΕΡΟΜΗΝΙΑ: ΣΕΠΤΕΜΒΡΙΟΣ 1999

ΑΝΑΔΟΧΟΣ: **ΦΩΤΙΑΔΟΥ ΣΩΚ. ΝΑΤΑΛΙΑ**
ΠΟΛΙΤΙΚΟΣ ΜΗΧΑΝΙΚΟΣ

Ο ΣΥΝΤΑΞΑΣ	Ο ΠΡΟΕΔΡΟΣ
ΘΕΩΡΗΘΗΚΕ ΝΑΤΑΛΙΑ Σ. ΦΩΤΙΑΔΟΥ ΔΙΠΛ. ΠΟΛΙΤΙΚΟΣ ΜΗΧΑΝΙΚΟΣ ΠΟΛΥΤΕΧΝΙΚΗ ΣΧΟΛΗ Α.Π.Θ. Α.Μ. Τ.Ε.Ε. 65... ΚΑΡ. ΤΡΙΚΟΥΠΗ 8 ΚΟΜΟΤΗΝΗ ΤΗΛ. 33462	ΣΥΝΟΔΕΥΕΙ ΤΗΝ ΥΠ. ΑΡΙΘ. 20/1998 ΑΠΟΦΑΣΗ ΤΟΥ ΚΟΙΝΟΤΙΚΟΥ ΣΥΜΒΟΥΛΙΟΥ Ο ΠΡΟΕΔΡΟΣ ΚΟΙΝΟΤΗΤΑΣ ΑΙΓΕΙΡΟΥ


ΘΕΩΡΕΙΤΑΙ

Σύμφωνα με τις αριθμ. 1/6/98 και 1/11/98 γνωμοδοτήσεις του Σ.Χ.Ο.Π. Νομού Ροδόπης και συνοδεύει την αριθμ. 6ΤΤ| 4-3-99 απόφαση του Νομάρχη Ροδόπης.



Ο Δ/ντής ΠΠ.&Τ

Παπαδημητρίου Σωκράτης
Αρχιτέκτων Μηχανικός

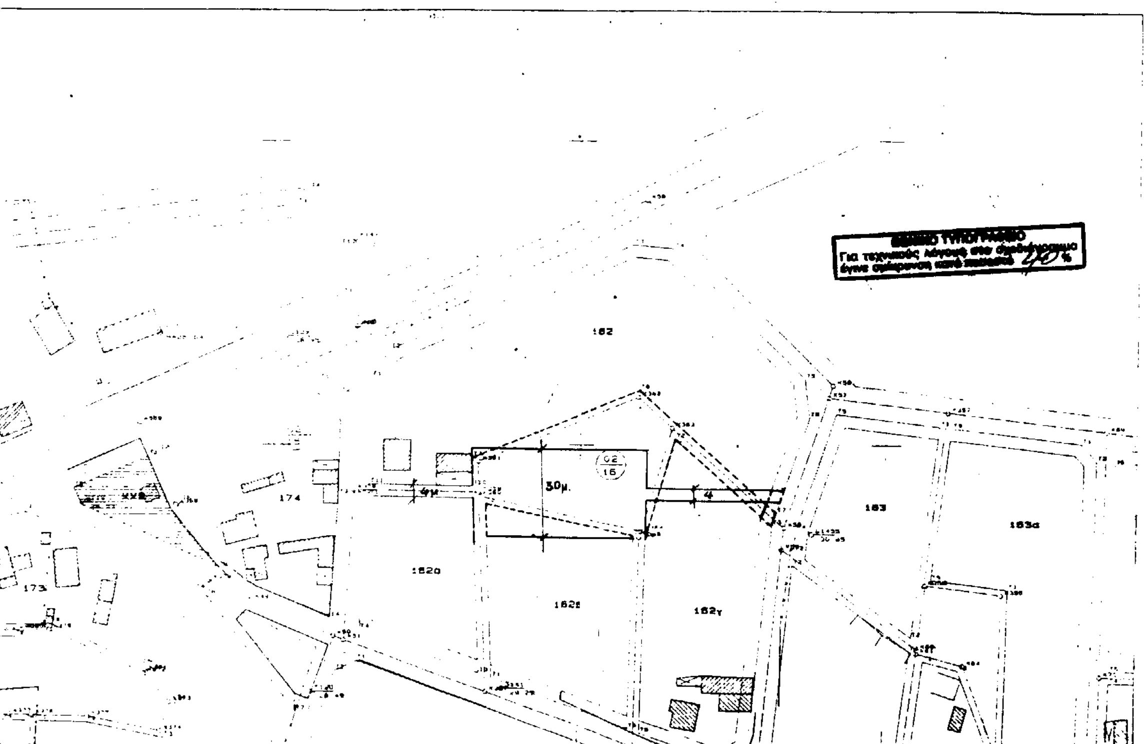

- - - - - ΚΑΤΑΡΓΟΥΜΕΝΗ ΡΥΜΟΤΟΜΙΚΗ ΓΡΑΜΜΗ
——— ΠΡΟΤΕΙΝΟΜΕΝΗ ΡΥΜΟΤΟΜΙΚΗ ΓΡΑΜΜΗ
- - - - - ΚΑΤΑΡΓΟΥΜΕΝΗ ΟΙΚΟΔΟΜΙΚΗ ΓΡΑΜΜΗ
——— ΠΡΟΤΕΙΝΟΜΕΝΗ ΟΙΚΟΔΟΜΙΚΗ ΓΡΑΜΜΗ

ΝΟΜΑΡΧΙΑΚΗ ΑΥΤΟΔΙΟΙΚΗΣΗ
ΡΟΔΟΠΗΣ - ΕΒΡΟΥ
ΝΟΜΑΡΧΙΑΚΟ ΔΙΑΜΕΡΙΣΜΑ ΡΟΔΟΠΗΣ
ΔΙΕΥΘΥΝΣΗ ΠΟΛΕΟΔΟΜΙΑΣ
ΠΕΡΙΒΑΛΛΟΝΤΟΣ & ΤΟΥΡΙΣΜΟΥ

ΤΡΟΠΟΠΟΙΗΣΗ ΡΥΜΟΤΟΜΙΚΟΥ ΣΧΕΔΙΟΥ ΑΙΓΕΙΡΟΥ - ΜΕΣΣΟΥΝΗΣ

ΤΟΠΟΓΡΑΦΙΚΟ ΔΙΑΓΡΑΜΜΑ Ο.Τ.162	**ΚΛΙΜΑΚΑ** 1:1000
	ΑΡΙΘΜΟΣ ΣΧΕΔΙΟΥ: 3
	ΗΜΕΡΟΜΗΝΙΑ: ΣΕΠΤΕΜΒΡΙΟΣ 1998

ΑΝΑΔΟΧΟΣ: **ΦΩΤΙΑΔΟΥ ΣΩΚ. ΝΑΤΑΛΙΑ**
ΠΟΛΙΤΙΚΟΣ ΜΗΧΑΝΙΚΟΣ

	Ο ΣΥΝΤΑΞΑΣ	Ο ΠΡΟΕΔΡΟΣ
ΘΕΩΡΗΣΗ	ΝΑΤΑΛΙΑ Σ. ΦΩΤΙΑΔΟΥ ΔΙΠΛ. ΠΟΛΙΤΙΚΟΣ ΜΗΧΑΝΙΚΟΣ ΠΟΛΥΤΕΧΝΙΚΗΣ ΣΧΟΛΗΣ Α.Π.Θ Α.Μ. Τ.Ε.Ε. 65988 ΧΑΡ. ΤΡΙΚΟΥΠΗ 68 ΚΟΜΟΤΗΝΗ - ΤΗΛ. 33402	ΣΥΝΟΔΕΥΕΙ ΤΗΝ ΥΠ. ΑΡΙΘ. 20/1998 ΑΠΟΦΑΣΗ ΤΟΥ ΚΟΙΝΟΤΙΚΟΥ ΣΥΜΒΟΥΛΙΟΥ ΛΑΜΠΑΝΙΔΗΣ Μ. ΠΕΤΡΟΣ Π Ρ Ο Ε Δ Ρ Ο Σ ΚΟΙΝ/ΤΑΣ ... ΟΥ

ΕΘΝΙΚΟ ΤΥΠΟΓΡΑΦΕΙΟ

ΝΟΜΑΡΧΙΑΚΗ ΑΥΤΟΔΙΟΙΚΗΣΗ
ΡΟΔΟΠΗΣ - ΕΒΡΟΥ
ΝΟΜΑΡΧΙΑΚΟ ΔΙΑΜΕΡΙΣΜΑ ΡΟΔΟΠΗΣ
ΔΙΕΥΘΥΝΣΗ ΠΟΛΕΟΔΟΜΙΑΣ
ΠΕΡΙΒΑΛΛΟΝΤΟΣ & ΤΟΥΡΙΣΜΟΥ

ΤΡΟΠΟΠΟΙΗΣΗ ΡΥΜΟΤΟΜΙΚΟΥ ΣΧΕΔΙΟΥ ΑΙΓΕΙΡΟΥ - ΜΕΣΣΟΥΝΗΣ

ΤΟΠΟΓΡΑΦΙΚΟ ΔΙΑΓΡΑΜΜΑ
Ο.Τ. 167 170 171 172 173

ΚΛΙΜΑΚΑ 1:1000

ΑΡΙΘΜΟΣ ΣΧΕΔΙΟΥ 4


ΗΜΕΡΟΜΗΝΙΑ ΣΕΠΤΕΜΒΡΙΟΣ 199[illegible]

ΑΝΑΔΟΧΟΣ: ΦΩΤΙΑΔΟΥ ΣΩΚ. ΝΑΤΑΛΙΑ
ΠΟΛΙΤΙΚΟΣ ΜΗΧΑΝΙΚΟΣ

Ο ΣΥΝΤΑΞΑΣ

Ο ΠΡΟΕΔΡΟΣ
ΣΥΝΟΔΕΥΕΙ ΤΗΝ ΥΠ. ΑΡΙΘ 20/1998 ΑΠΟΦΑΣΗ ΤΟΥ ΚΟΙΝΟΤΙΚΟΥ ΣΥΜΒΟΥΛΙΟΥ

ΘΕΩΡΗΣΗ

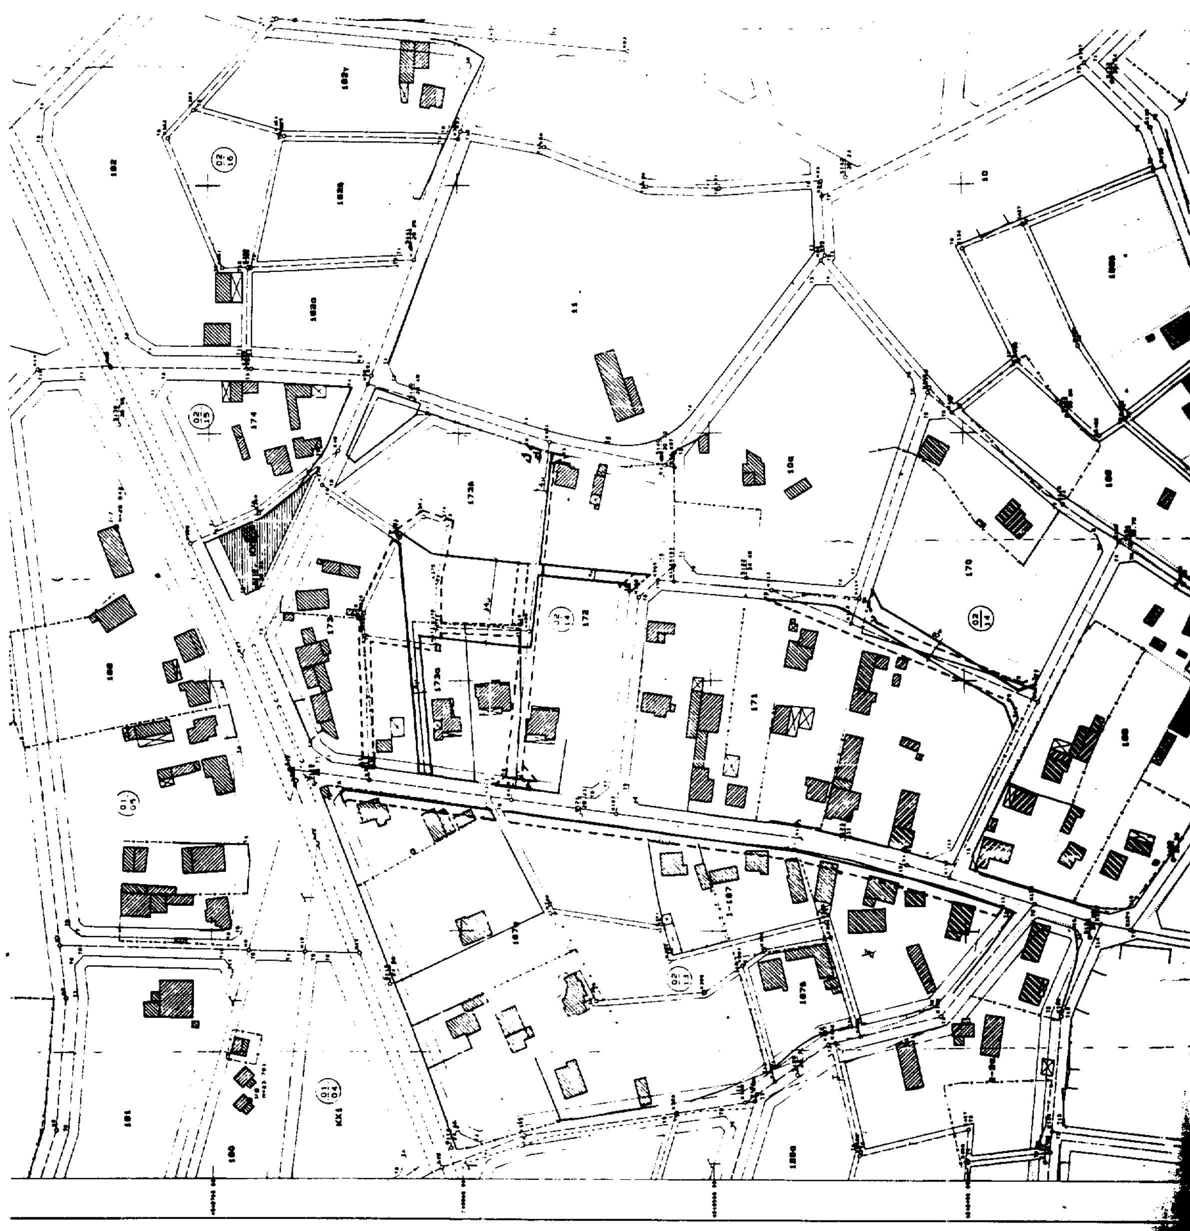

ΑΠΟ ΤΟ ΕΘΝΙΚΟ ΤΥΠΟΓΡΑΦΕΙΟ